


RECOUDRE LES RIVES...


... DE LA PLAGE DES PALISSES



visuel N01/2

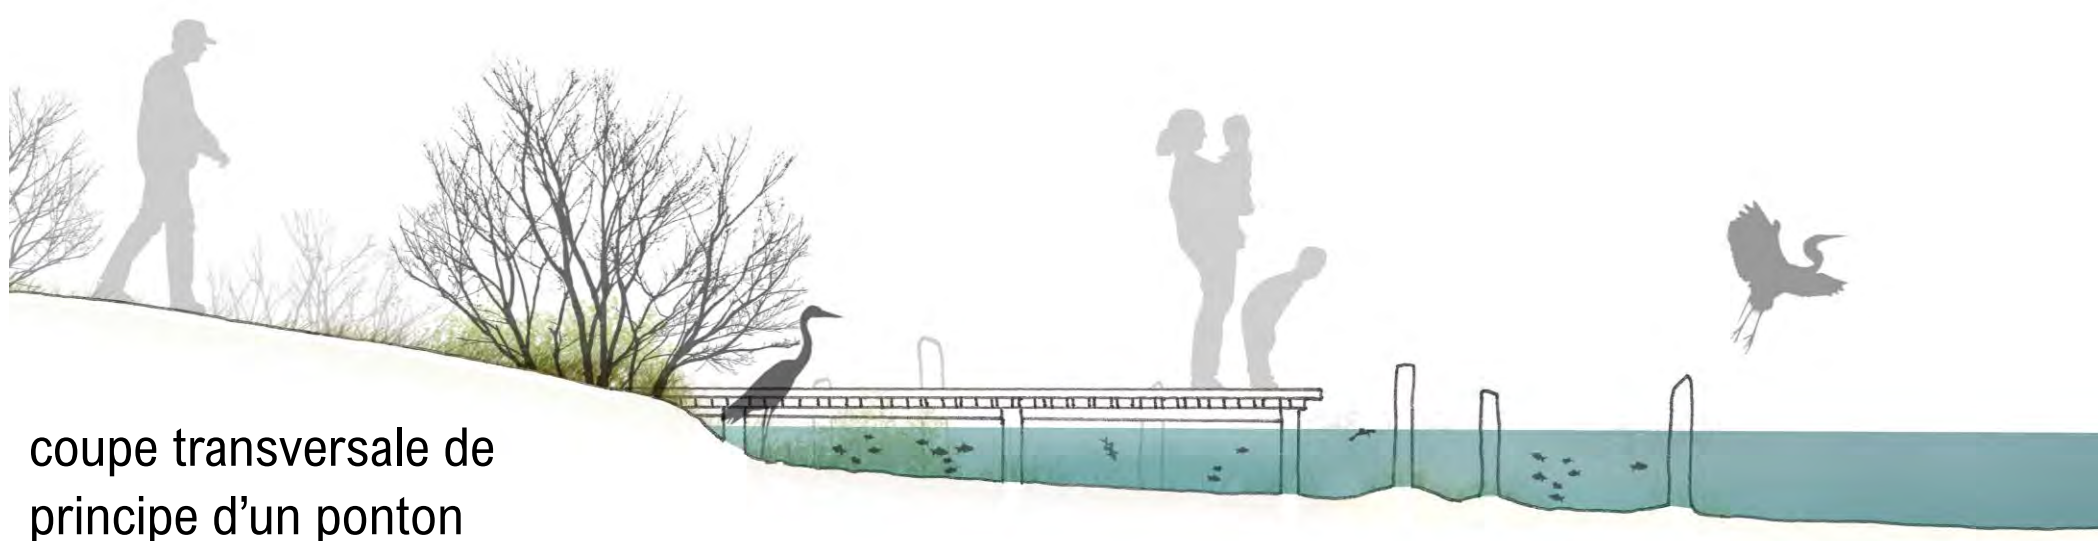

coupe transversale de principe d'un ponton

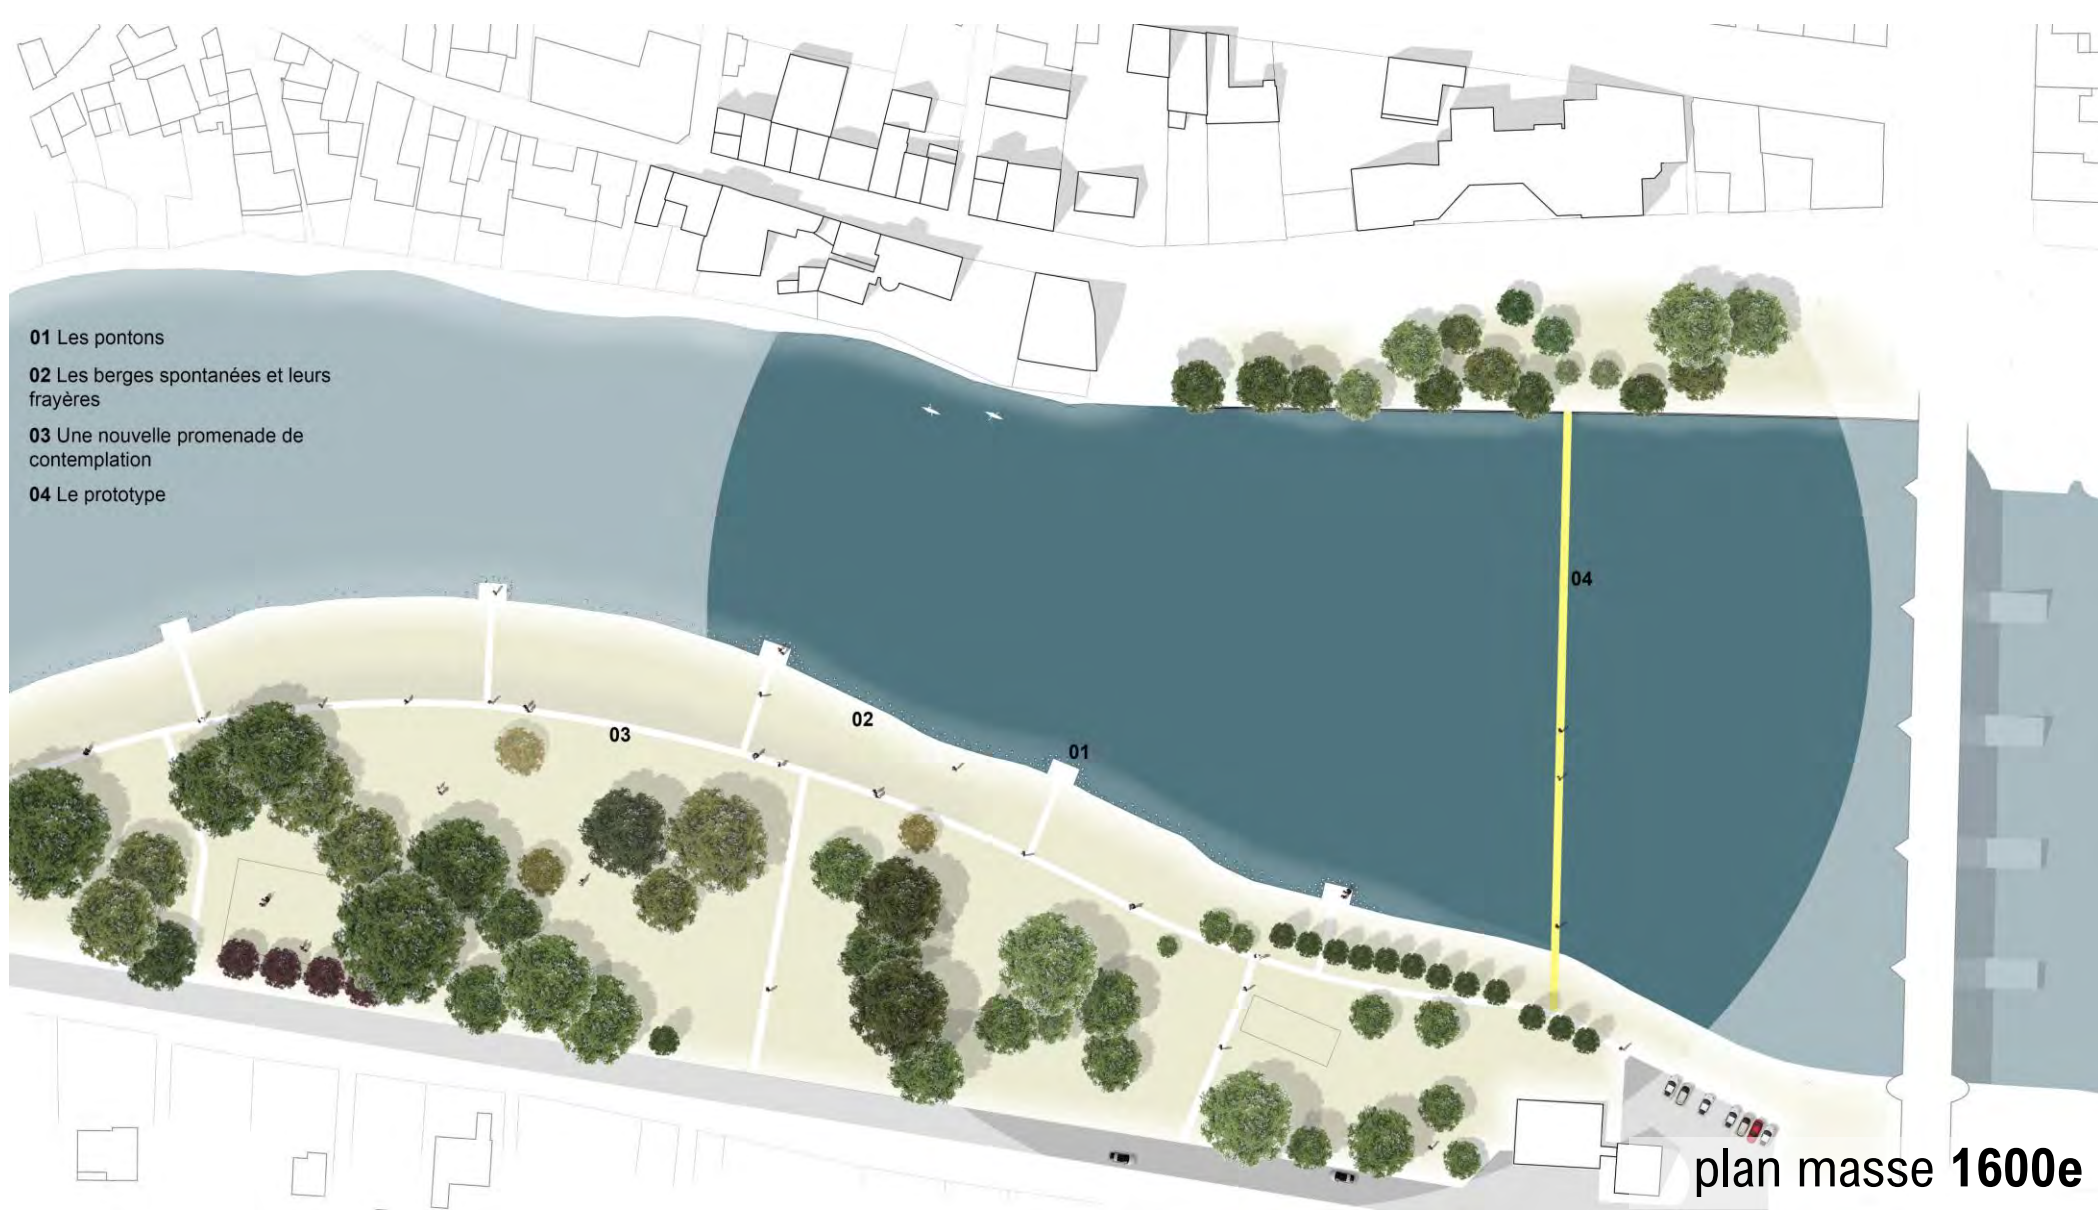


visuel N02/2

La **plage des Pâlis** est un lieu avéré de contemplation et de détente, en connexion directe à l'Allier. Le projet se compose alors pour donner à voir sans alourdir, en soulignant le beau et en favorisant la biodiversité présente avec la mise en place de pontons, berges enherbées et frayères en poteaux de bois dont la verticalité cadrera le regard sur un paysage changeant, en écho des troncs des arbres présents et dans le sens de la topographie.



zoom sur un ponton

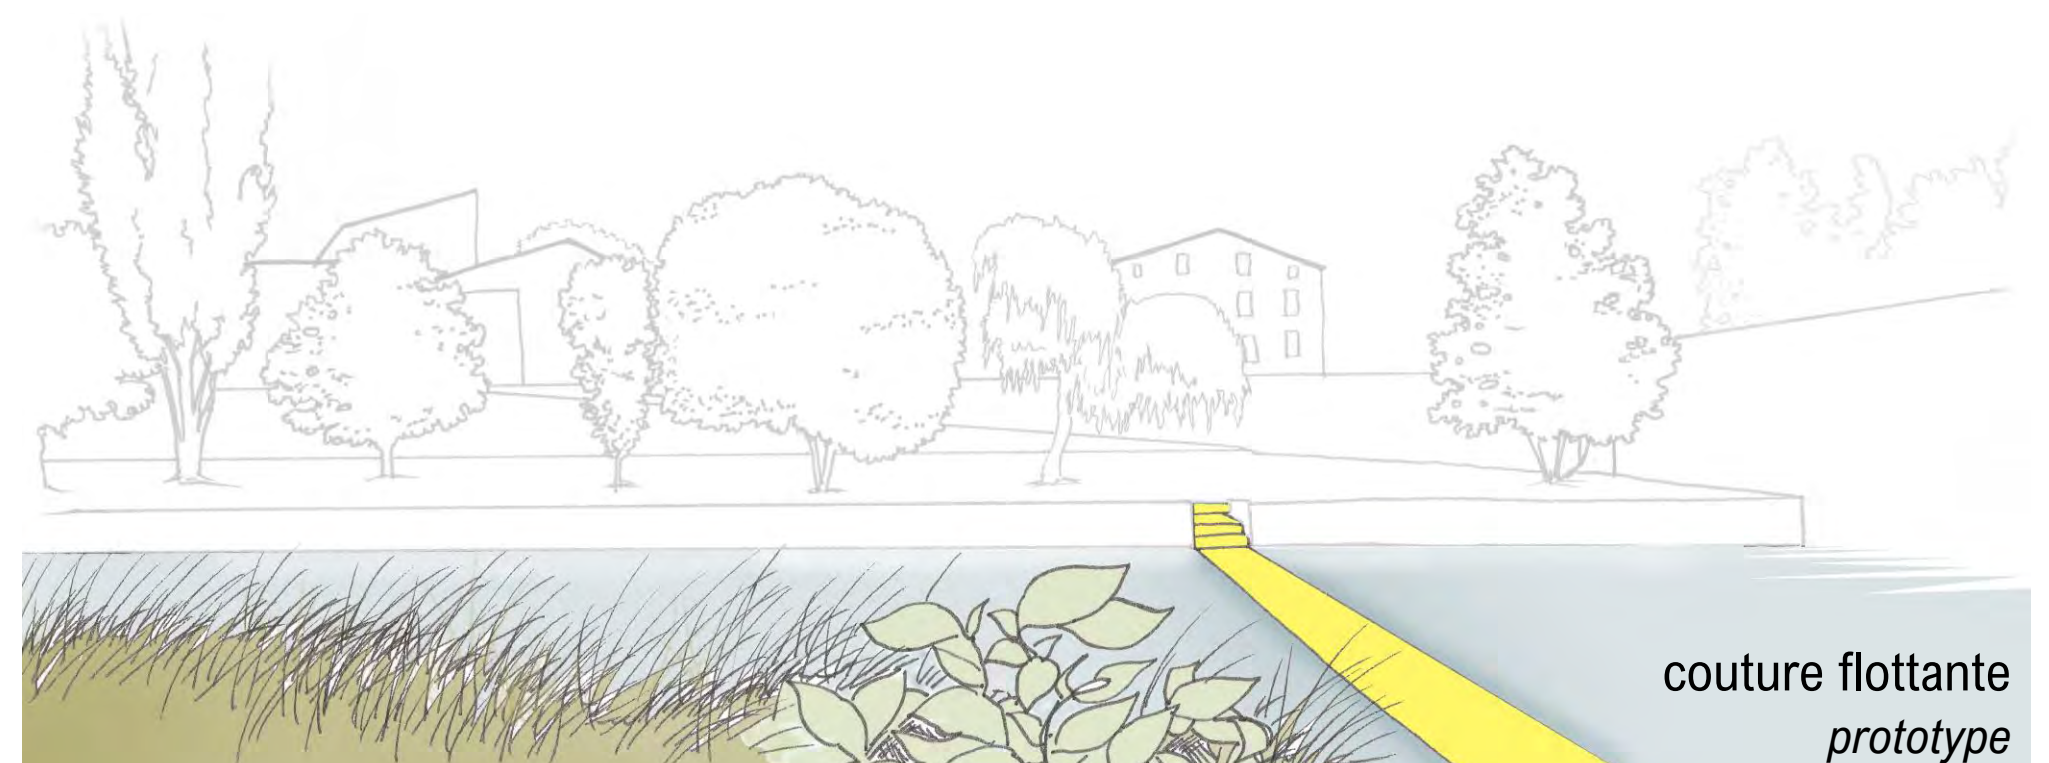

couture flottante prototype