


JOZE REGARDER MON TERRITOIRE

LE RAFRAÎCHISSEMENT COMME LEVIER DE REVALORISATION

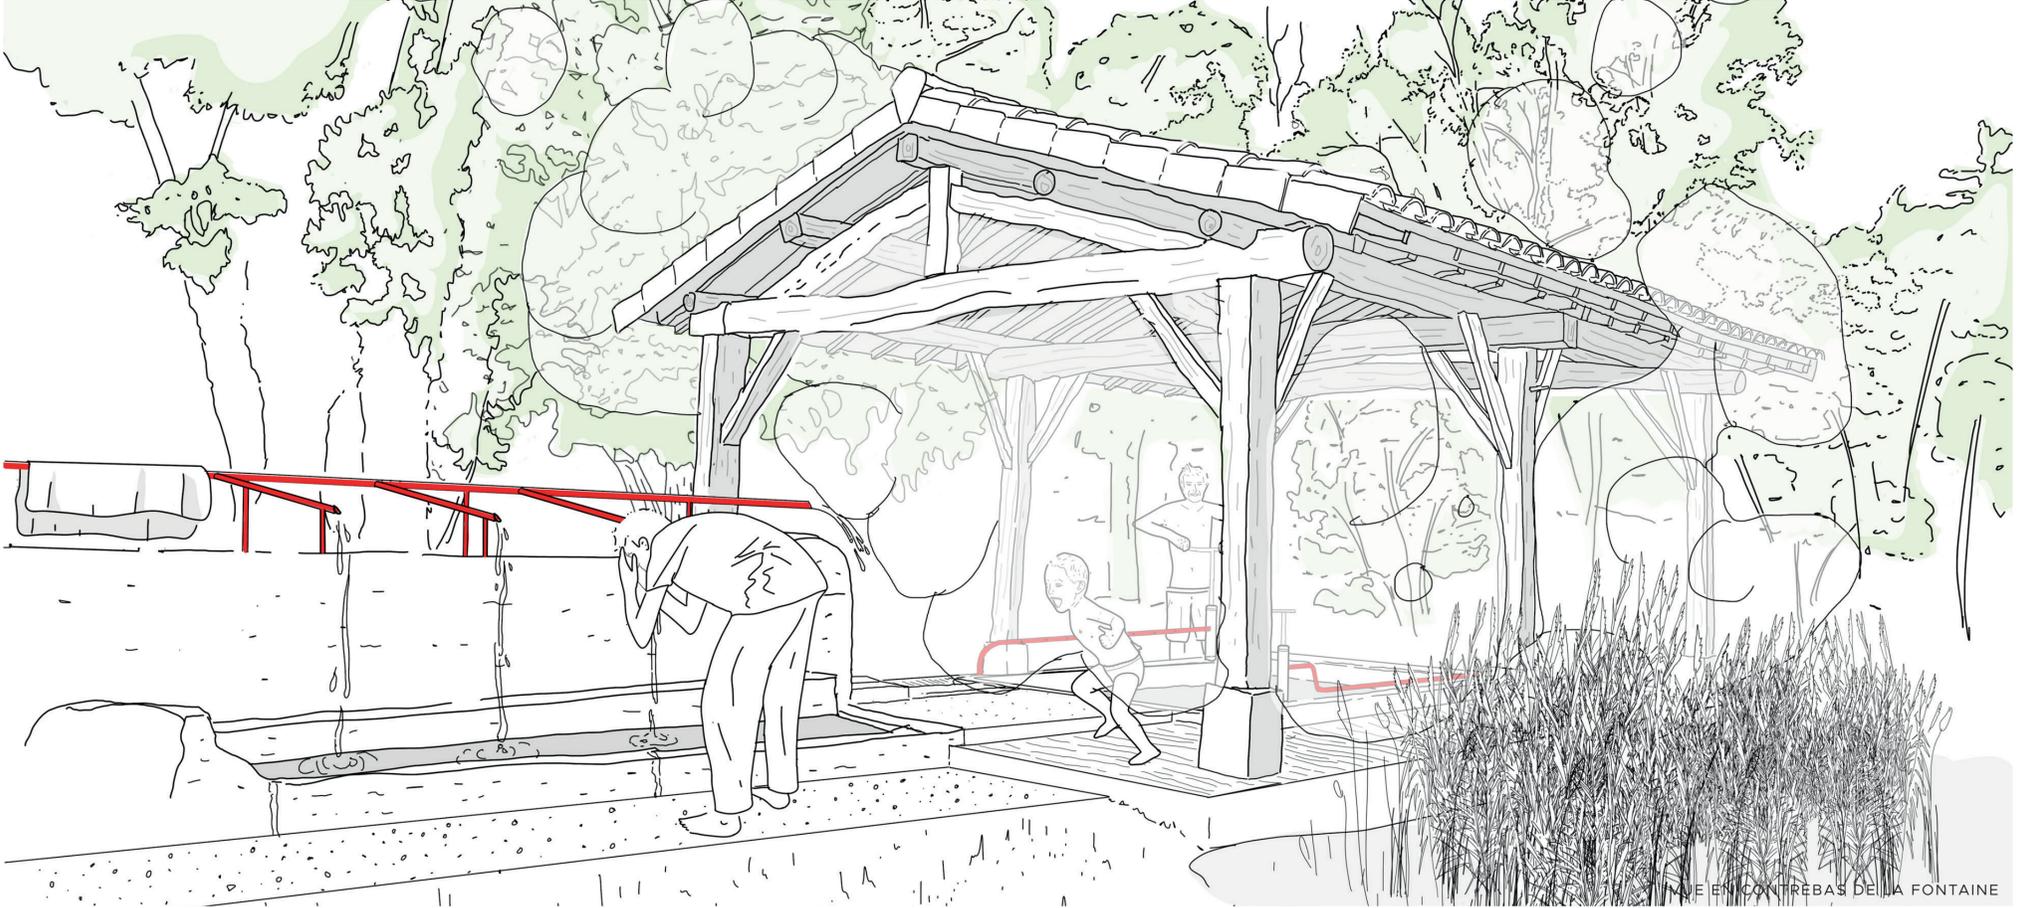

VUE EN CONTREBAS DE LA FONTAINE

Un constat se dessine, celui de la perte de curiosité et d'usage du petit patrimoine. Notre territoire à l'échelle de la métropole clermontoise et de la vallée de l'Allier, n'y échappe pas. C'est pourquoi la voie verte qui longera la rivière est une opportunité qui nous permettrait de renouer avec notre environnement proche et ainsi de participer à la **revalorisation du patrimoine et des centres-bourg**.


Nous avons identifié le patrimoine en lien avec une stratégie de rafraîchissement s'étendant au-delà du domaine de l'eau. De fait, les églises, les parcs et bosquets, les fontaines et lavoirs sont des éléments constituant les bourgs de nos villages. **Le parti pris est celui de faire de ce patrimoine un levier de fraîcheur, d'animation et de valorisation le long de la voie verte.** Ils font partie d'une série de points qui la jalonnent, et proposeraient des systèmes de rafraîchissement et de ravitaillement, mettant en scène les écosystèmes, l'eau et le patrimoine de manière ponctuelle afin de les revaloriser par leur rareté et leur découverte.

La halte, le temps de pose, doit servir de jalon hydraulique sur cette grande balade. Les édifices du petit patrimoine constituent une vraie ressource de notre territoire et par leurs aménagements l'amorce d'une dynamisation des bourgs s'opère.

Par la suite, les grands espaces verts bordant le parcours sont l'occasion de mettre en scène l'eau dans son territoire. C'est ainsi que des **lieux ponctuels pourraient être marqués par l'émergence de tours**. Ils auraient pour but de rendre visible cette ressource tout en étant des éléments signaux. C'est l'objectif de la tour des Couleyras, **une halte d'observation de la biodiversité et du patrimoine minier et architectural ainsi qu'un repère le long de la voie verte.**

Afin de ré-équilibrer, dès l'échelle locale, les écosystèmes que nous, humains, peuplons aussi, de respecter le cycle de l'eau et de composer avec la faune et la flore présentes, ... la restauration de milieux naturels est nécessaire. De cette manière, les espaces humides et végétaux à proximité de la fontaine en font un site de partage et de connaissance de l'environnement de Joze. Ils réalisent également une filtration végétale et minérale de l'eau.

À Joze, pour donner à voir la présence de ce patrimoine et créer des jeux d'eau, un tuyau rouge met en scène l'arrivée de l'eau sur le site. **L'intervention légère souligne l'édicule existant.** Le dessin de la dalle comprenant les rigoles permet de mettre en scène l'eau et de révéler son parcours. Sur ses abords la présence d'une noue paysagère propose une double fonction, celle de refuge pour la biodiversité et celle de filtration des pollutions. Ainsi elle canalise l'eau présente naturellement sur le site vers une boire en contre-bas.

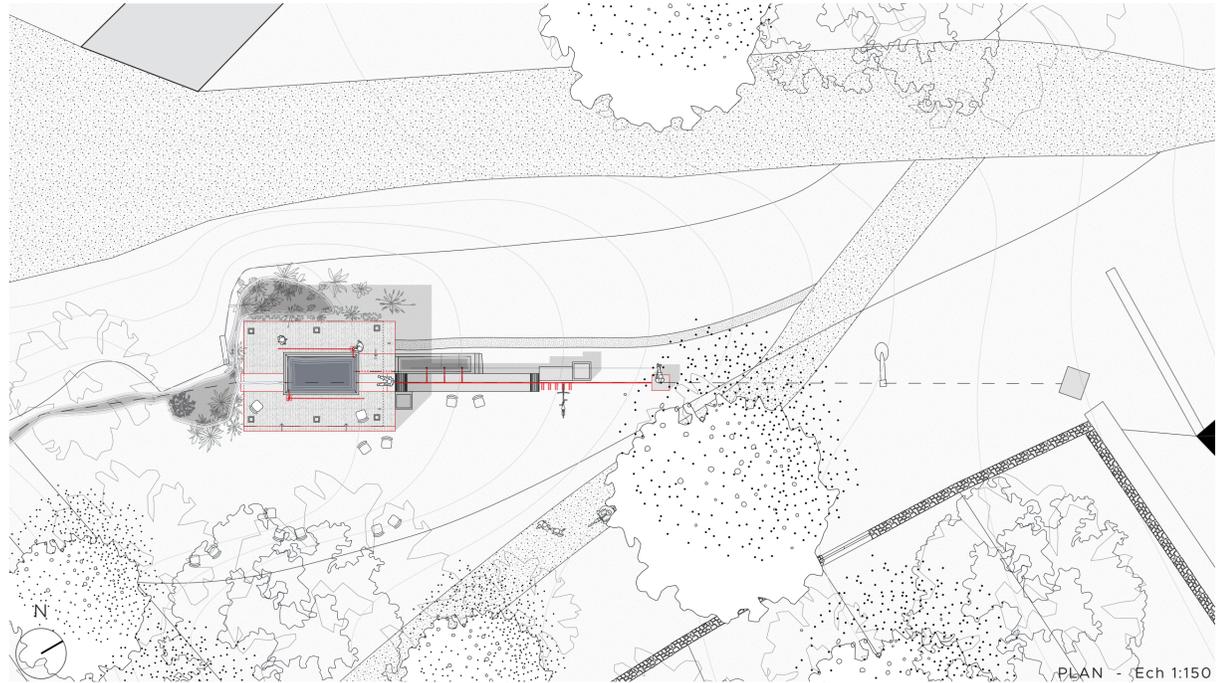

PLAN - Ech 1:150



LA TOUR DES COULEYRAS ET LE VILLAGE DE JOZE DEPUIS LA RIVE DROITE DE L'ALLIER



VUE DEPUIS LE BASSIN-PRINCIPAL